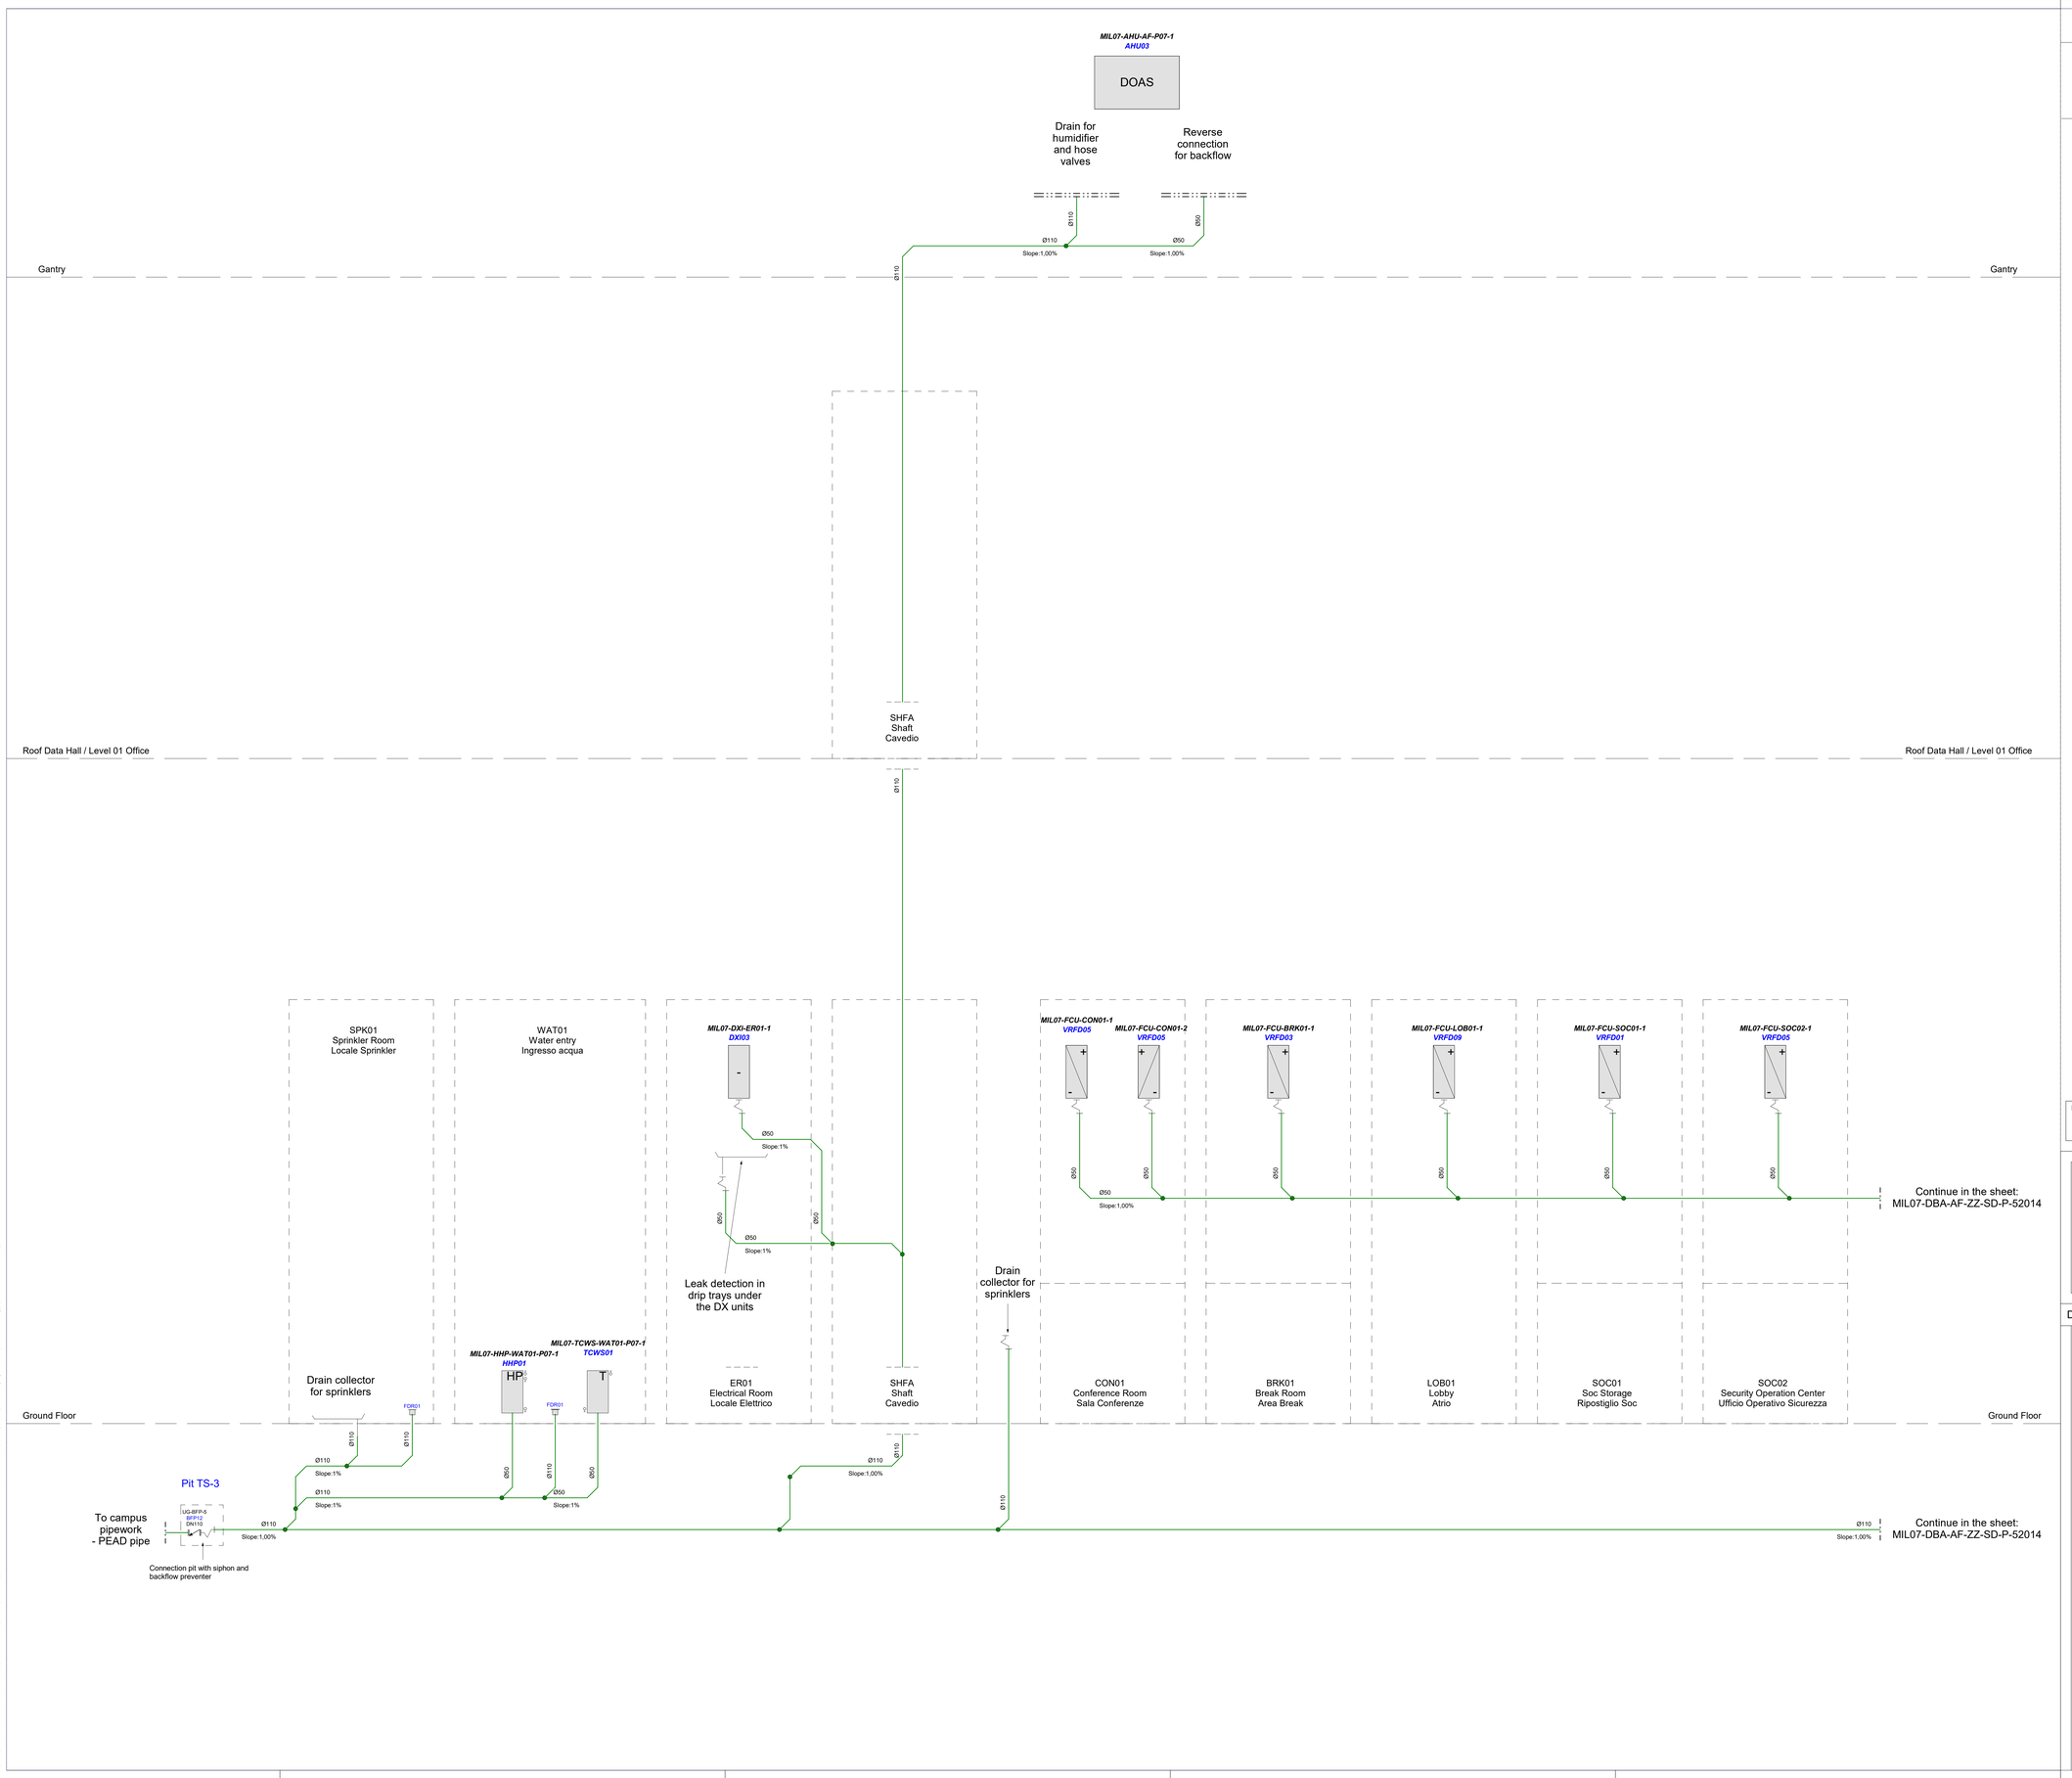

Legenda / Legend

Linee Impianto Idrico Sanitario / Public Health System Lines

- Condensate and tecnichal sewage / Scarichi tecnici e condensa
- Scarico condensa con cavi scaldanti automatici / Condensate sewage with self regulating heting cable

Simboli Impianto Idrico Sanitario / Public Health System Symbols

- Pit / Pozzetto
- Syphon / Sifone
- Cooler Unit / Unittà di Raffrescamento
- Combined Cooling & Heating Unit / Unità di Raffrescamento e Riscaldamento

Il presente elaborato è valido solo in coordinamento con tutte le altre discipline specialistiche con le quali deve essere verificata la conformità. Tutte le misure ed eventuali variazioni rispetto al presente elaborato devono essere verificate in cantiere.
This plan only valid in connection & coordination with the plans of all other Specialist disciplines, and must be checked for conformity with these plans. Deviations in dimensions must be clarified with the site management.

CLIENT / COMMITTENTE:

STACK INFRASTRUCTURE

Project Name / Progetto
STACK MIL07 Datacenter

Location / Indirizzo progetto
Via Lombardia, 27010 Siziano PV

BIM Client Consultant / Consulente BIM del Cliente
ARC:BIM
2nd Floor, 140 St John Street - London, GB

ARC:BIM

DESIGN TEAM / TEAM DI PROGETTO

CONSULTING DESIGNER / PROGETTISTA
ARCHITECTURAL DESIGN / PROGETTO ARCHITETTONICO
Arch. Daniele De Bettin
DBA S.p.A.
Viale Liguria 24, Milano (MI)

STRUCTURAL DESIGN / PROGETTO STRUTTURE
Ing. Elvis Barattin
DBA S.p.A.
Viale G. G. Felissent 20D, Villorba (TV)

MECHANICAL AND ELECTRICAL DESIGN / PROGETTO IMP. MECCANICI ED ELETTRICI
Ing. Ing. Gaetano Russo - Ing. Stefano Soncini
DBA S.p.A.
Via Natale Battaglia 10, Milano (MI)

SECURITY DESIGN / PROGETTO IMP. Di SICUREZZA
Ing. Ryan Jones
TEECOM
3rd Floor 1 Ashley Road , Altrincham - Cheshire WA14 2DT, UK

TELECOMS DESIGN / PROGETTO IMP. Di TELECOMUNICAZIONI
Ing. Ivan Ariza
TEECOM
3rd Floor 1 Ashley Road , Altrincham - Cheshire WA14 2DT, UK

COORDINATION / COORDINAMENTO
PM - *Alessandro Masiero*
BIM Manager - *S. Di Biase*
BIM Coordinator - *R. Sodano*

INTEGRATED DESIGN / PROGETTAZIONE COORDINATA:

TEECOM

DBA

DBA S.p.A.
Sede legale:
Piazza Roma, 19
32043 S. Stefano di Cadore (BL)
tel. +39.0435.935511
certificato **ISO 9001:2015** RINA n.592310/15 IQNet n.IT-16510

Sede secondaria:
Viale Felissent, 20/D
31020 Villorba (TV)
tel. +39.0422.935511

PROJECT CODE	ORIGINATOR	FUNCTIONAL	SPATIAL B.	FORM	DISCIPLINE	TYPE	NUMBER
MIL07	DBA	AF	ZZ	SD	P	52	013

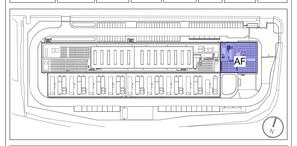

NOTES / NOTE:

Ingegnere
SACHA
BUSETTI
ORDINE DEGLI
INGEGNERI DI
PAVIA

DBA PROJECT CODE	PROJECT STAGE	STATUS / STATO	REVISION / REVISIONE	DATE / DATA
13038001	WS4	S5	P03	06/03/2026

REV.	REVISION DESCRIPTION / DESCRIZIONE REVISIONE	REVISION DATE
P03	S5 - RIBA 4 Submittal	06/03/2026
P02	S5 - RIBA 3 Post comments Submittal	05/12/2025
P01	S4 - RIBA 3 Submittal	07/11/2025

Client / Committente: STACK INFRASTRUCTURE

Oggetto:
Impianti Meccanici
Schematico - Impianto di Scarico Condense
Edificio parte 1

Subject:
Mechanical
Schematic - Condensate
Building part 1

SIZE / FORMATO: A0 [841*1189]
SCALE / SCALA: 1 : 1
DRAWN / REDATTO: C.Crespi
CHECKED / CONTROLLATO: L. Guarino
APPROVED / APPROVATO: G. Russo

FILE NAME / NOME FILE: MIL07-DBA-AF-ZZ-SD-P-52013.P03

MIL07-DBA-AF-ZZ-SD-P-52013.P03

DBA S.p.A. Ed altre società eventuali citate nella presente tavola è di proprietà DBA S.p.A. e/o delle società citate e/o di terzi. Il loro utilizzo è consentito solo nella misura in cui sia necessario per l'uso del documento per l'utilizzo previsto. Qualsiasi altro utilizzo, riproduzione o divulgazione al di fuori dell'ambito di quanto sopra indicato è vietato.
The DBA S.p.A. and other companies mentioned in this tavola is property of DBA S.p.A. and/or the companies mentioned and third parties. Its use is permitted only to the extent that it is necessary for the use of the document for the intended purpose. Any other use, reproduction or disclosure outside the scope of the above is prohibited.

PROPERTY OF DBA S.p.A. NON UTILIZZABILE O REPLICABILE (ANCHE IN PARTE) SENZA CONSENSO SCRITTO DA PARTE DI DBA.

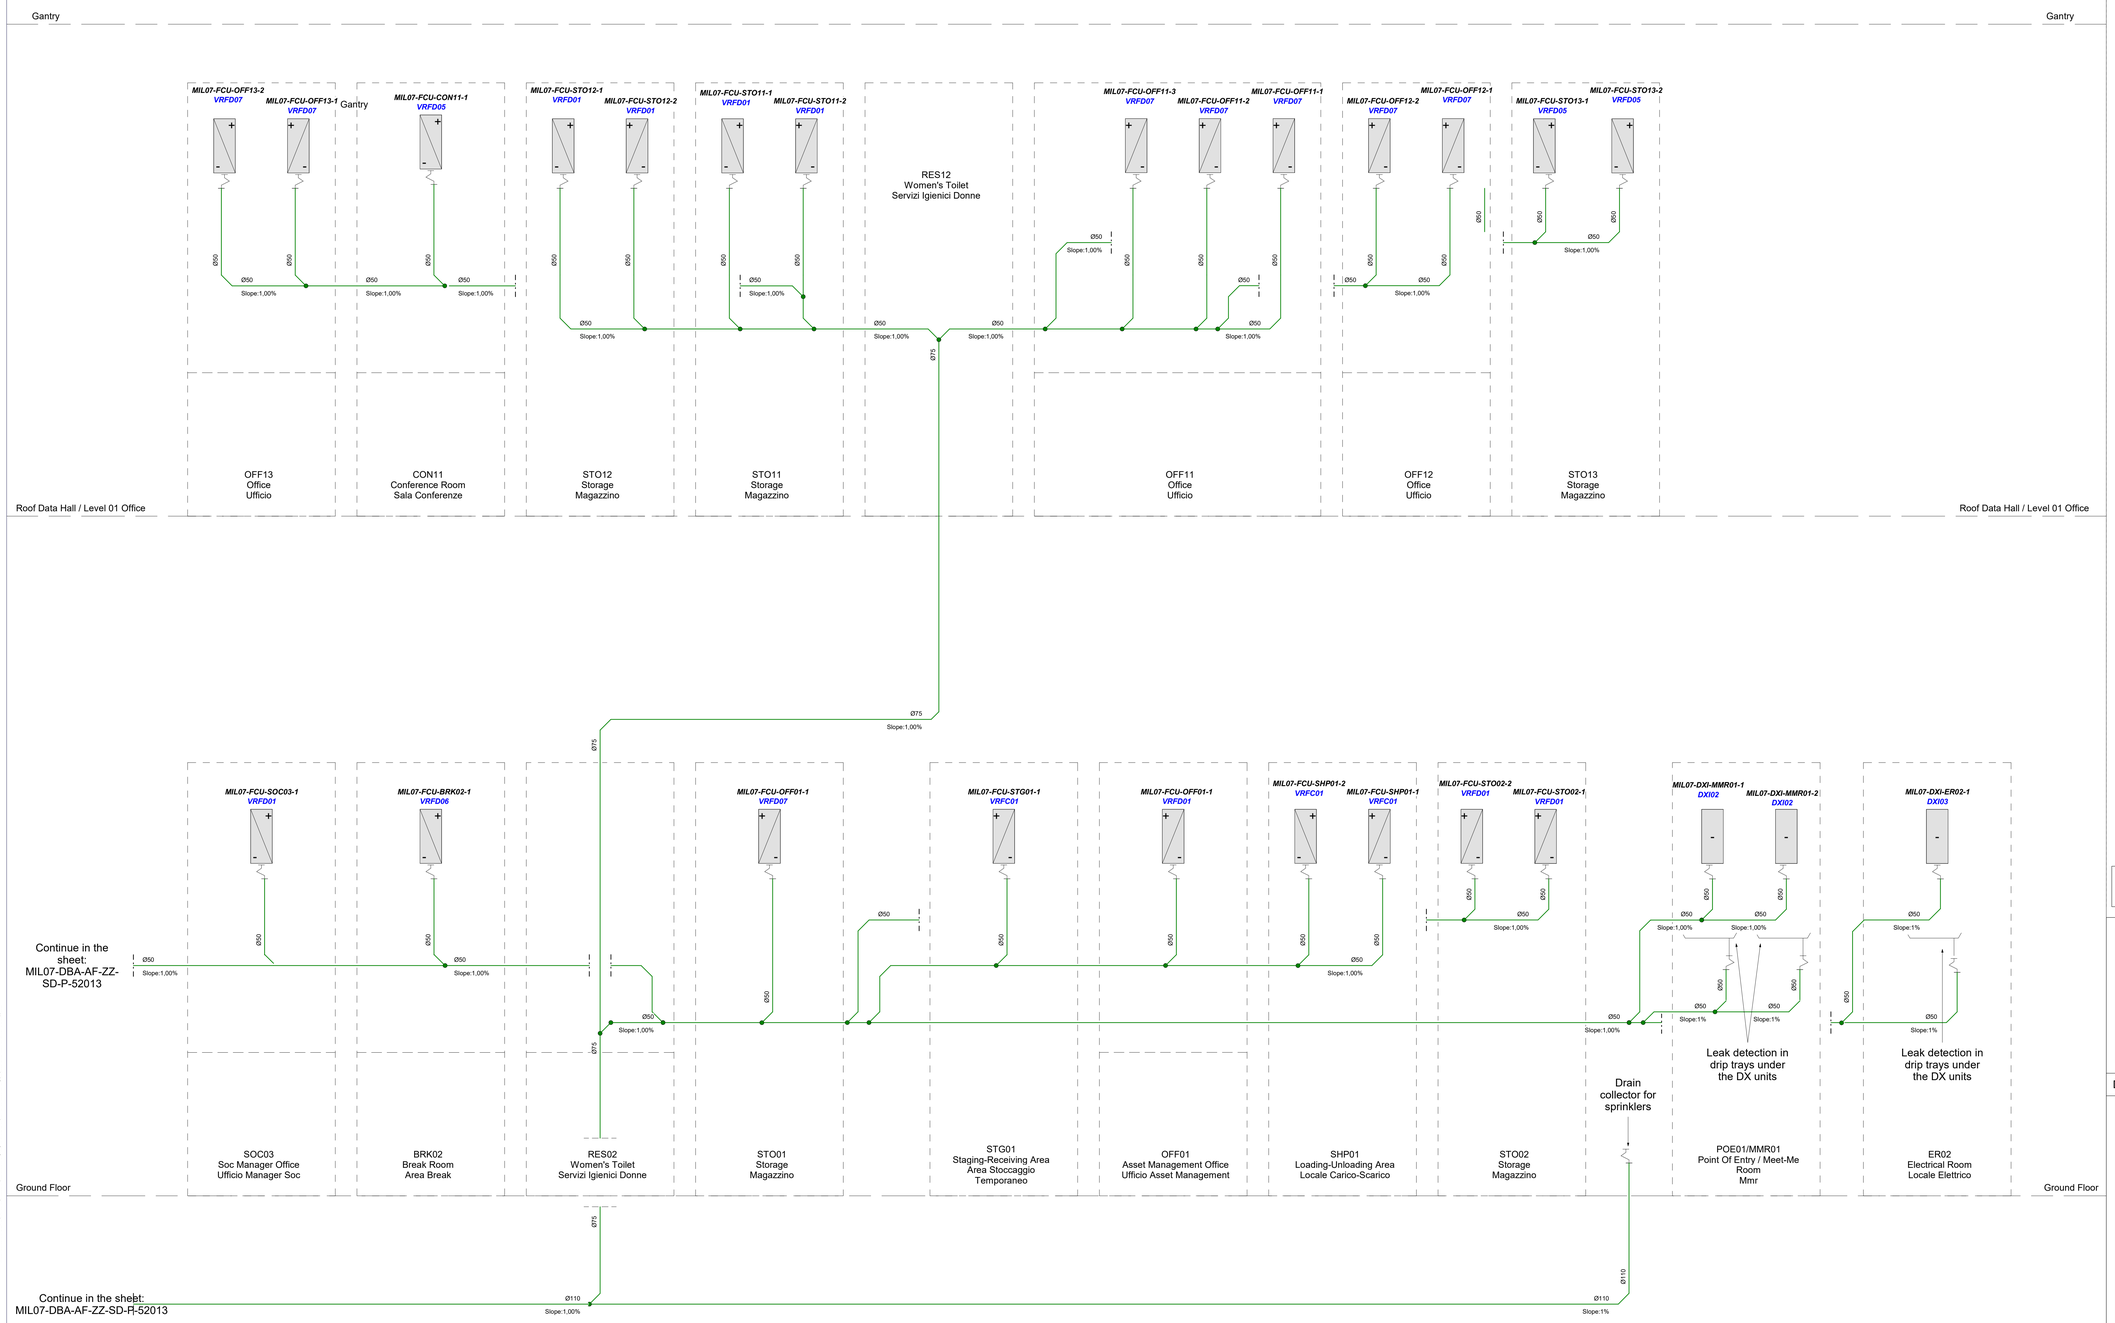

Legenda / Legend

Linee Impianto Idrico Sanitario / Public Health System Lines

- Condensate and tecnichal sewage / Scarichi tecnici e condensa
- Scarico condensa con cavi scaldanti automatici / Condensate sewage with self regulating heting cable

Simboli Impianto Idrico Sanitario / Public Health System Symbols

- Pit / Pozzetto
- Syphon / Sifone
- Cooler Unit / Unittà di Raffrescamento
- Combined Cooling & Heating Unit / Unità di Raffrescamento e Riscaldamento

Il presente elaborato è valido solo in coordinamento con tutte le altre discipline specialistiche con le quali deve essere verificata la conformità. Tutte le misure ed eventuali variazioni rispetto al presente elaborato devono essere verificate in cantiere.
This plan only valid in connection & coordination with the plans of all other Specialist disciplines, and must be checked for conformity with these plans. Deviations in dimensions must be clarified with the site management.

CLIENT / COMMITTENTE:

STACK INFRASTRUCTURE

Project Name / Progetto
STACK MIL07 Datacenter

Location / Indirizzo progetto
Via Lombardia, 27010 Siziano PV

BIM Client Consultant / Consulente BIM del Cliente
ARC:BIM
2nd Floor, 140 St John Street - London, GB

DESIGN TEAM / TEAM DI PROGETTO

CONSULTING DESIGNER / PROGETTISTA

ARCHITECTURAL DESIGN / PROGETTO ARCHITETTONICO
Arch. Daniele De Bettin
DBA S.p.A.
Viale Liguria 24, Milano (MI)

STRUCTURAL DESIGN / PROGETTO STRUTTURE
Ing. Elvis Barattin
DBA S.p.A.
Viale G. G. Felissent 20D, Villorba (TV)

MECHANICAL AND ELECTRICAL DESIGN / PROGETTO IMP. MECCANICI ED ELETTRICI
Ing. Ing. Gaetano Russo - Ing. Stefano Soncini
DBA S.p.A.
Via Natale Battaglia 10, Milano (MI)

SECURITY DESIGN / PROGETTO IMP. DI SICUREZZA
Ing. Ryan Jones
TEECOM
3rd Floor 1 Ashley Road , Altrincham - Cheshire WA14 2DT, UK

TELECOMS DESIGN / PROGETTO IMP. DI TELECOMUNICAZIONI
Ing. Ivan Ariza
TEECOM
3rd Floor 1 Ashley Road , Altrincham - Cheshire WA14 2DT, UK

COORDINATION / COORDINAMENTO
PM - *Alessandro Masiero*
BIM Manager - *S. Di Biase*
BIM Coordinator - *R. Sodano*

INTEGRATED DESIGN / PROGETTAZIONE COORDINATA:

TEECOM

DBA

DBA S.p.A.
Treviso
Piazza Rorea, 19
32043 S. Stefano di Cadore (BL)
tel. +39.0422.895511
certificato **ISO 9001:2015** RINA n.592310/15 IQNet n.IT-16616

Sede secondaria:
Viale Felissent, 20/D
31020 Villorba (TV)
tel. +39.0422.895511

PROJECT CODE	ORIGINATOR	FUNCTIONAL	SPATIAL B.	FORM	DISCIPLINE	TYPE	NUMBER
MIL07	DBA	AF	ZZ	SD	P	52	014

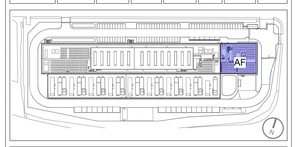

NOTES / NOTE:

Ingegnere
SACHA
BUSETI
ORDINE DEGLI
INGEGNERI DI
PAVIA

DBA PROJECT CODE	PROJECT STAGE	STATUS / STATO	REVISION / REVISIONE	DATE / DATA
13038001	WS4	S5	P01	06/03/2026

REV.	REVISION DESCRIPTION / DESCRIZIONE REVISIONE	REVISION DATE
P01	S5 - RIBA 4 Submittal	06/03/2026

Client / Committente: STACK INFRASTRUCTURE

Oggetto:
Impianti Meccanici
Schematico - Impianto di Scarico Condense
Edificio parte 2

Subject:
Mechanical
Schematic - Condensate
Building part 2

SIZE / FORMATO: A0 [841*1189]
SCALE / SCALA: 1 : 1
DRAWN / REDATTO: C.Crespi
CHECKED / CONTROLLATO: L. Guarino
APPROVED / APPROVATO: G. Russo

FILE NAME / NOME FILE: MIL07-DBA-AF-ZZ-SD-P-52014.P01

DBA S.p.A. Tutti diritti riservati, nessuna parte del presente elaborato può essere copiata o DBA S.p.A. o divulgata a terzi senza il preventivo consenso scritto di DBA S.p.A. The Drawing is the property of DBA S.p.A. and may not without the prior written consent of DBA S.p.A. be copied or disclosed to a third party. Contents may not be used for purposes other than those for which it is supplied.

DBA S.p.A. Tutti diritti riservati, nessuna parte del presente elaborato può essere copiata o DBA S.p.A. o divulgata a terzi senza il preventivo consenso scritto di DBA S.p.A. Il dato grafico è proprietà di DBA S.p.A. e non può essere utilizzato per finiti diversi da quelli indicati.

PROPERTY OF DBA S.p.A. NON UTILIZZABILE O RIPLICABILE (ANCHE IN PARTE) SENZA CONSENSO SCRITTO DA PARTE DI DBA.